
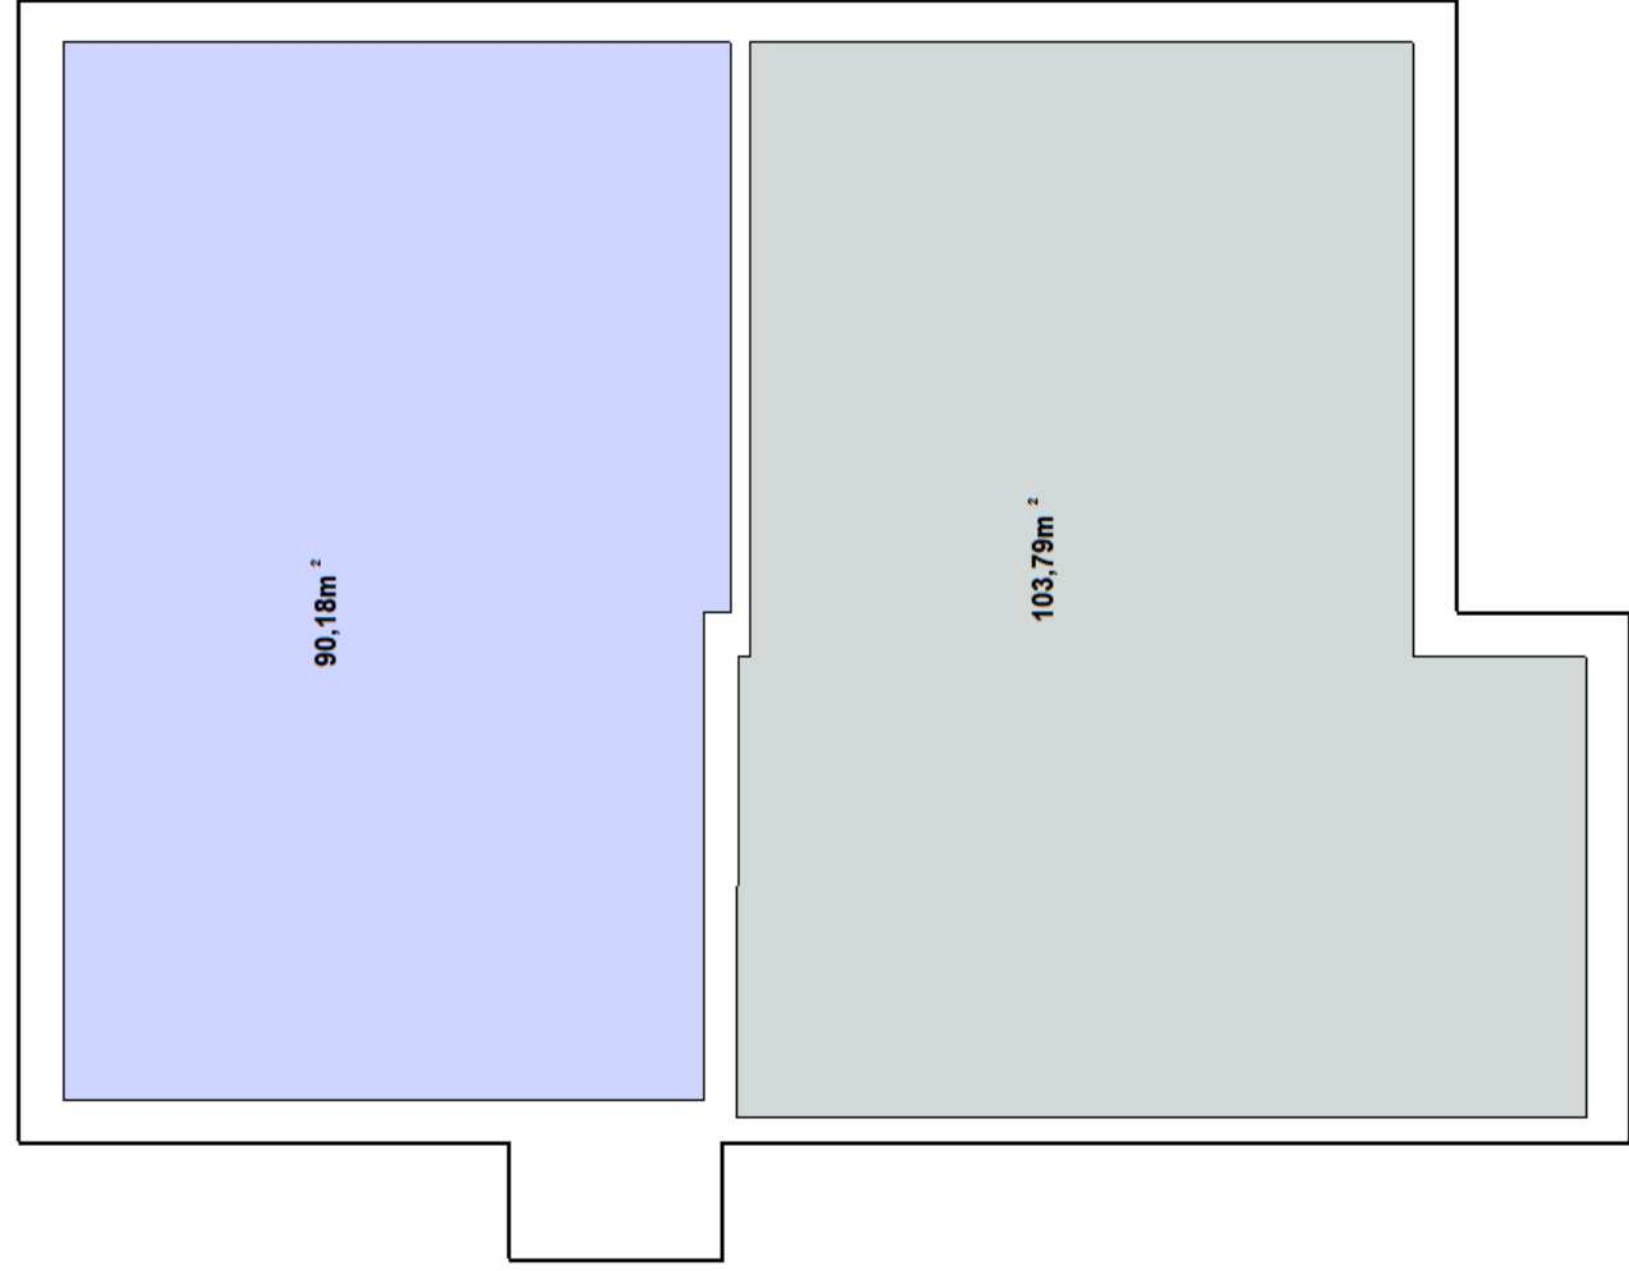


651 505 50

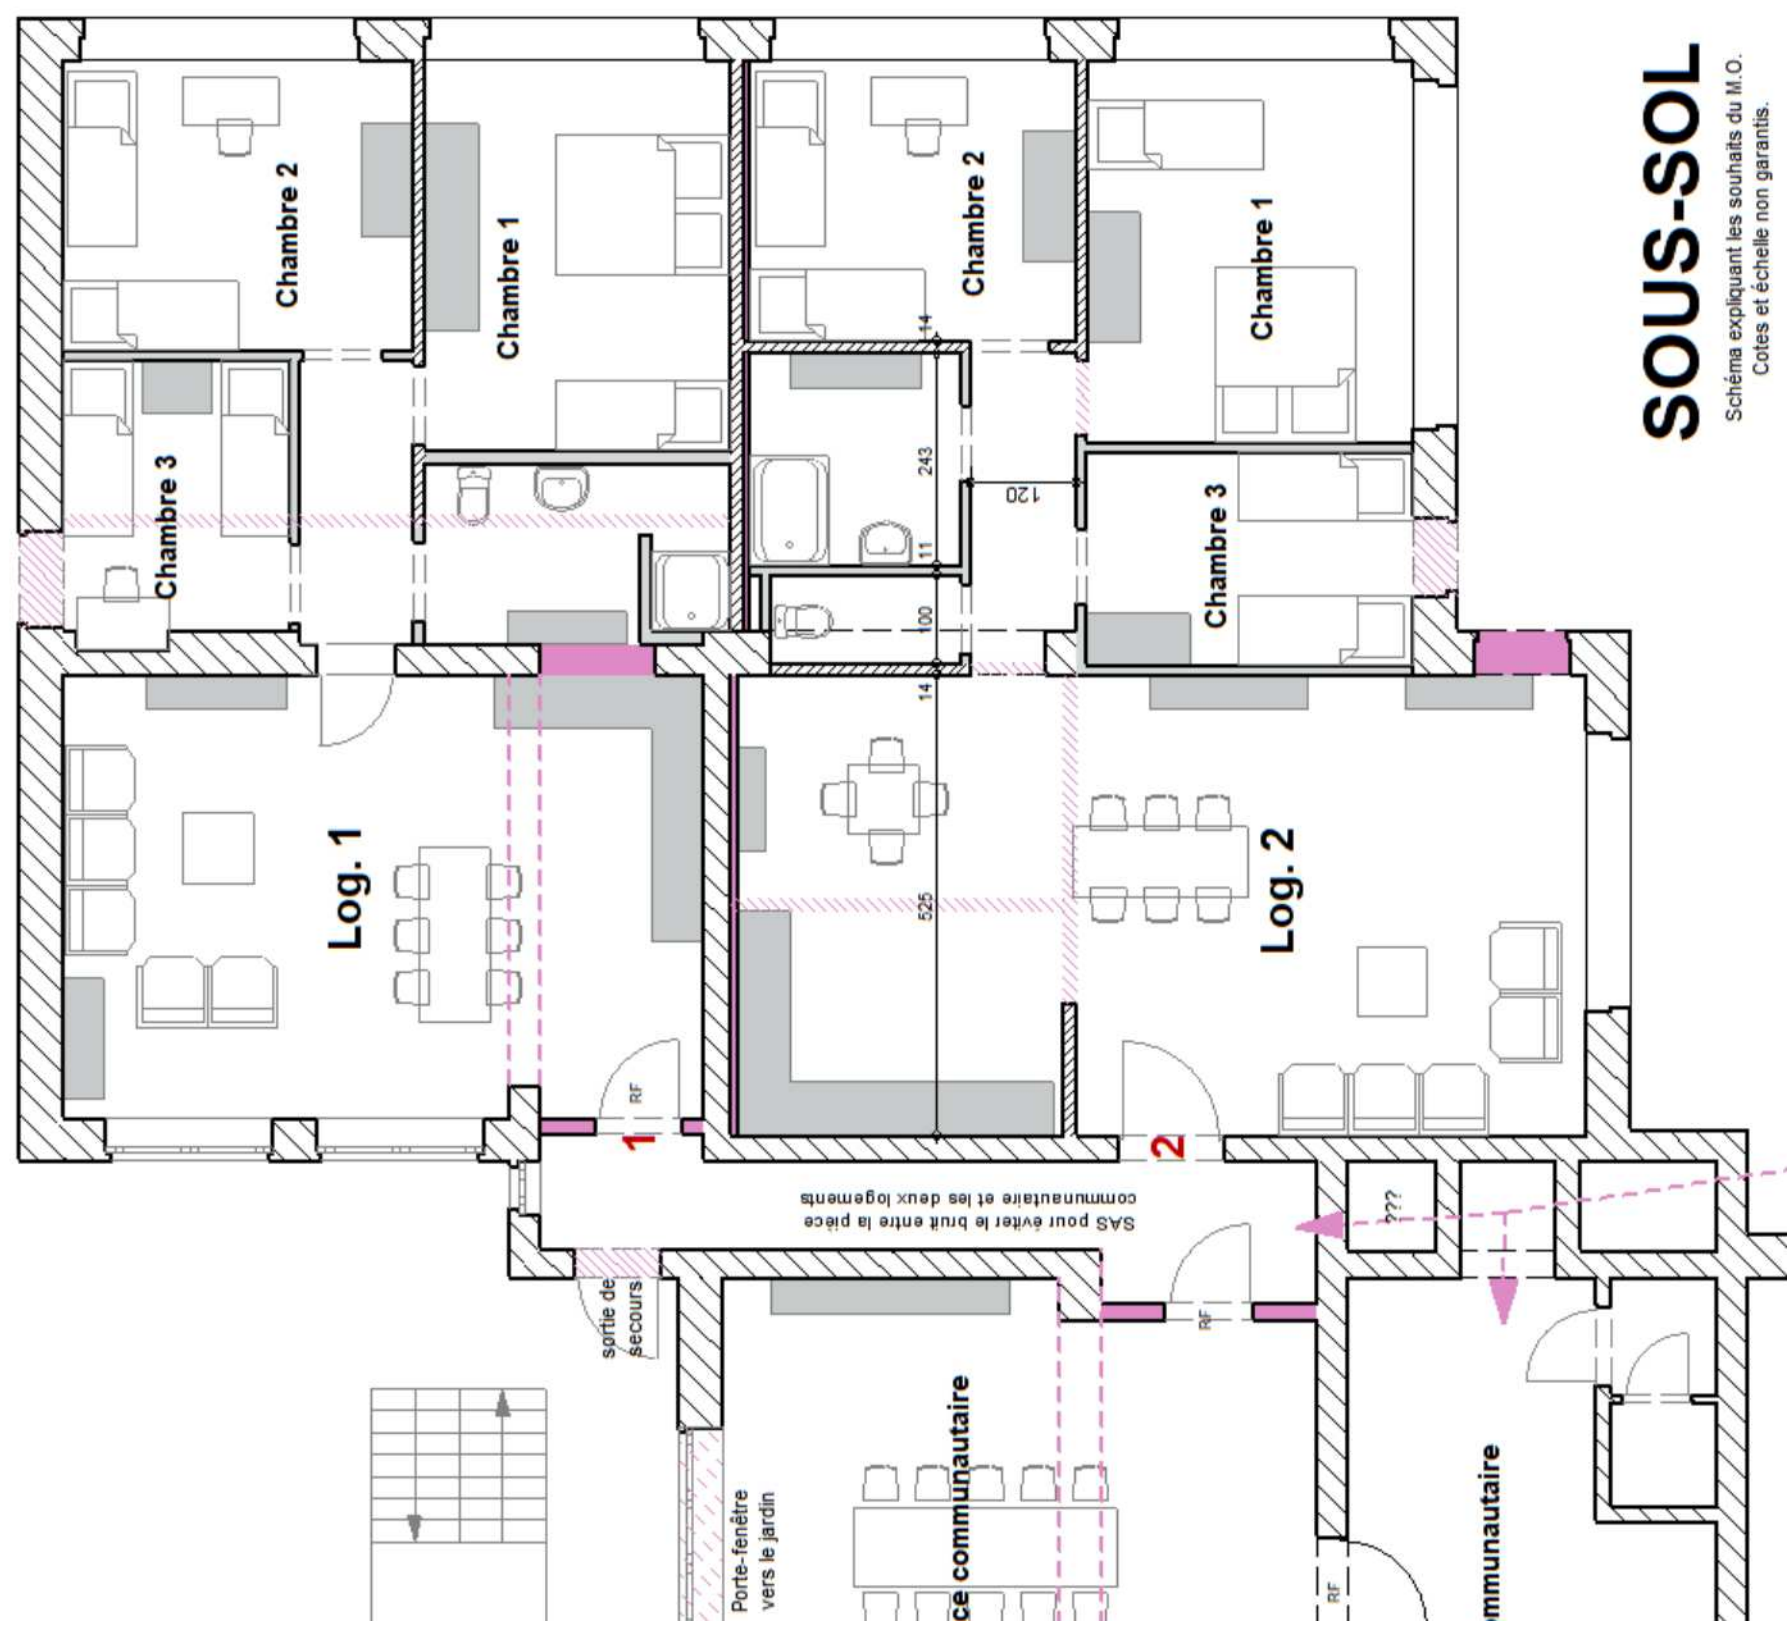

SOUS-SOL

Schéma expliquant les souhaits du M.O.
Cotes et échelle non garantis.