




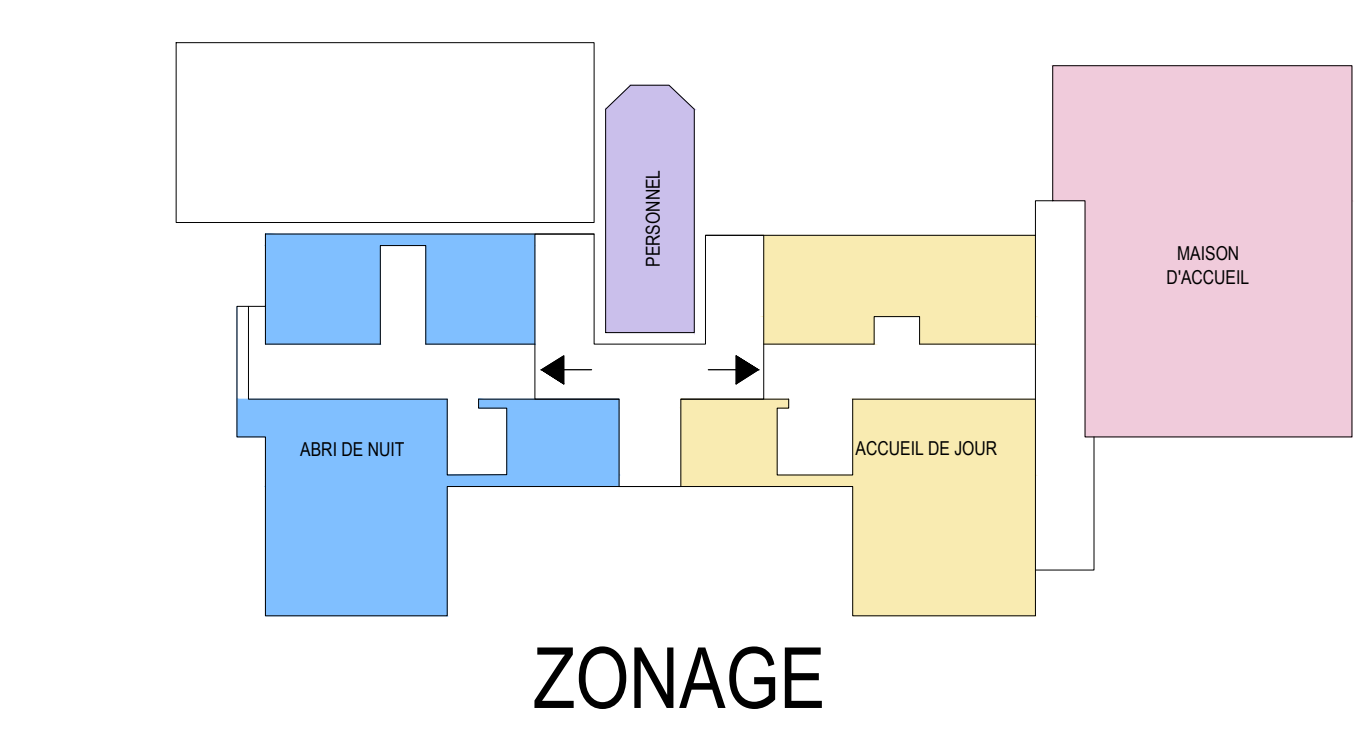

ZONAGE

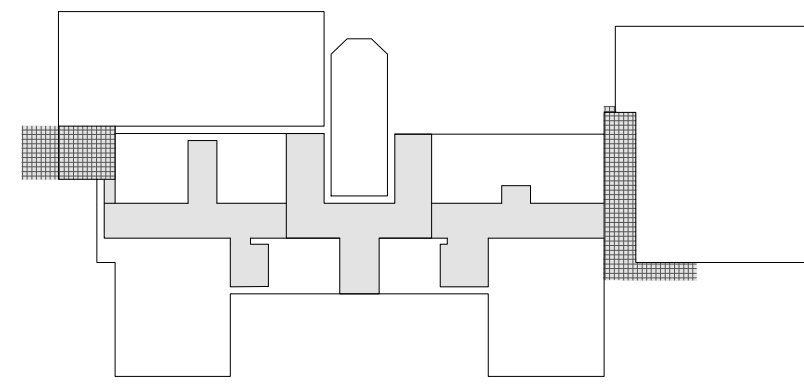

CIRCULATION

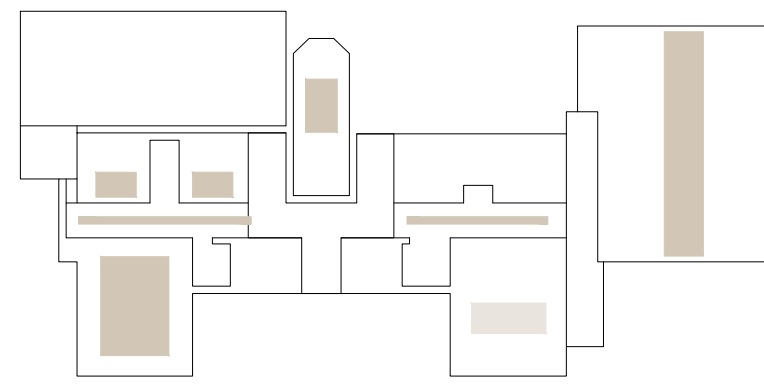


MOBILIER




PLAN ETAGE
Ech. : 1:100


- LEGENDE
- ① reflecteur
 - ② caméra
 - ③ rangement poussette
 - ④ zone fumeur
 - ⑤ accès PMR
 - ⑥ chaudière
 - ⑦ mur existant
 - ⑧ démolition
 - ⑨ nouvelle construction
 - ⑩ circulation
 - ⑪ espace extérieur
 - ⑫ mobilier "belle" intégré
 - ⑬ échange

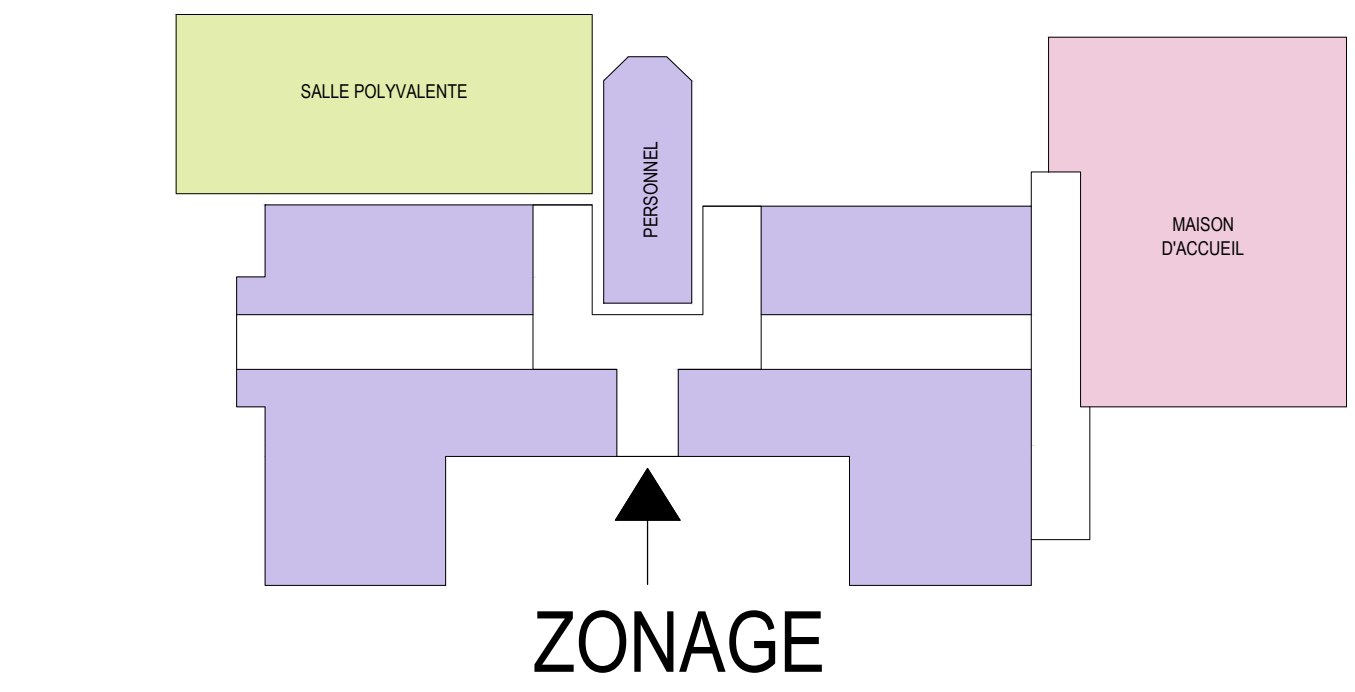


ZONAGE

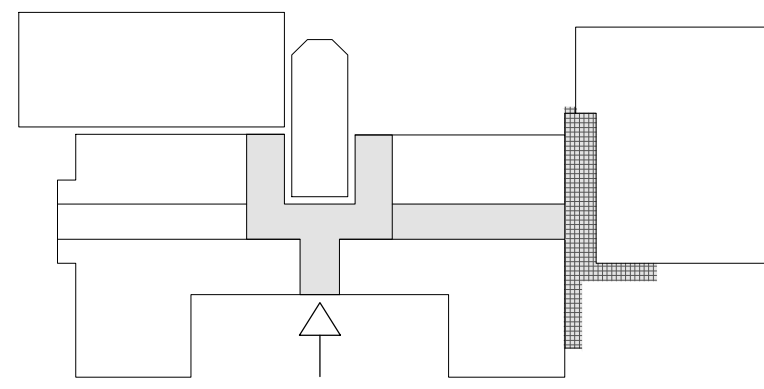

CIRCULATION

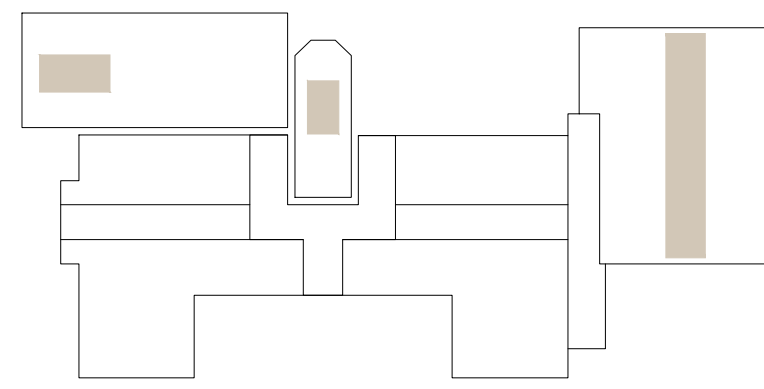


MOBILIER

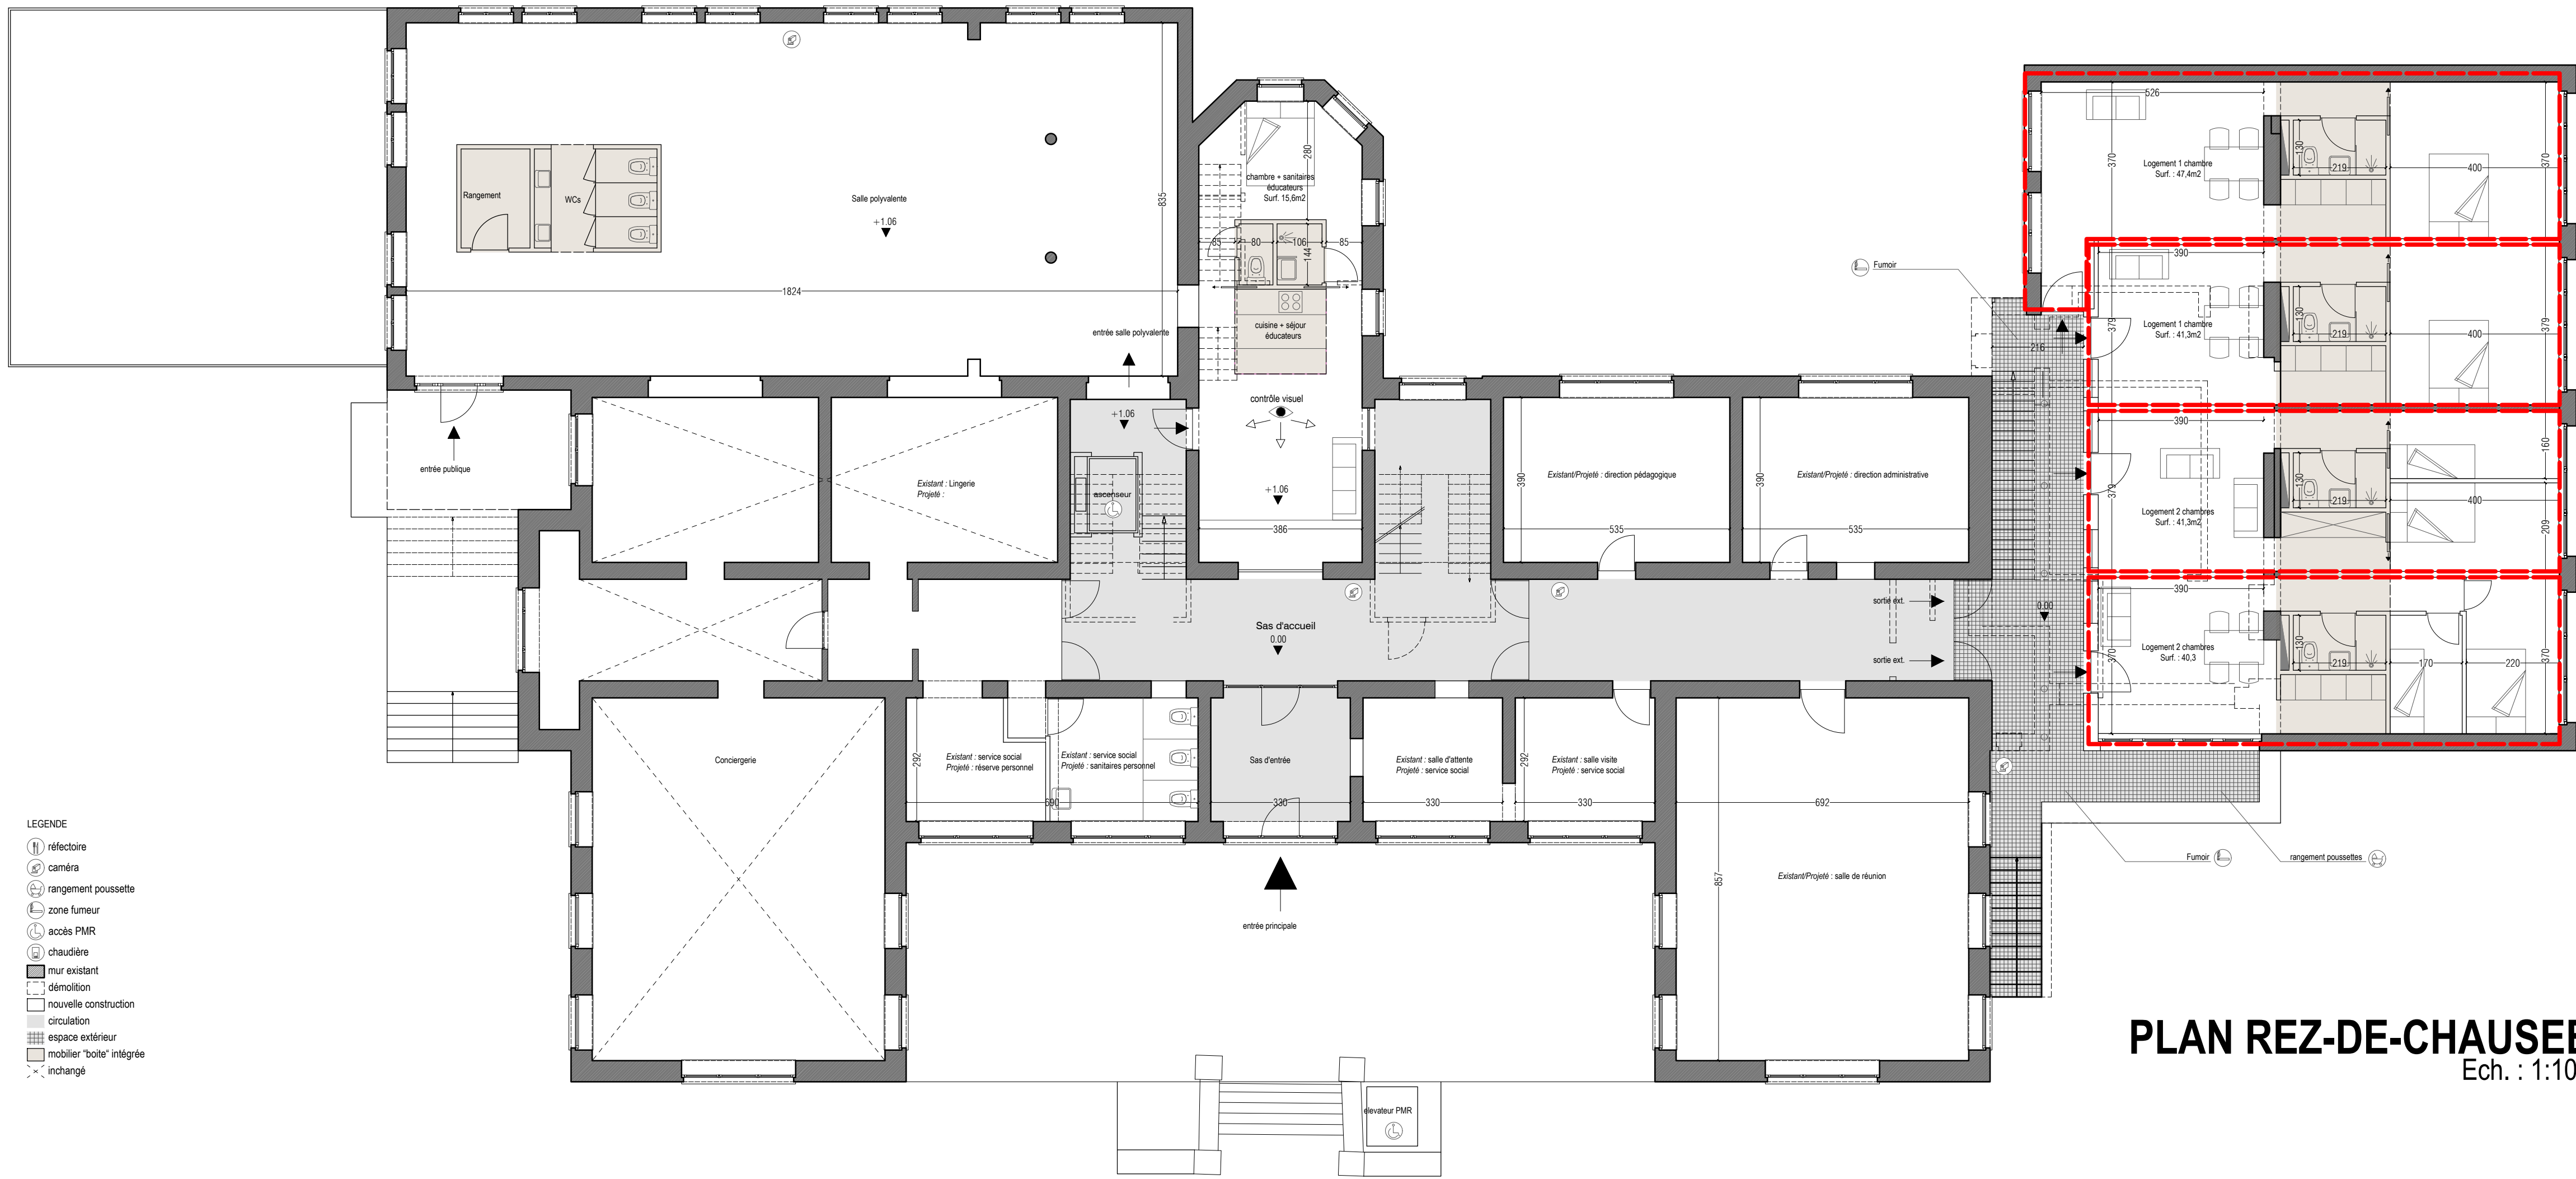


PLAN REZ-DE-CHAUSEE
Ech. : 1:100


- LEGENDE
- ① reflecteur
 - ② caméra
 - ③ rangement poussette
 - ④ zone fumeur
 - ⑤ accès PMR
 - ⑥ chaudière
 - ⑦ mur existant
 - ⑧ démolition
 - ⑨ nouvelle construction
 - ⑩ circulation
 - ⑪ espace extérieur
 - ⑫ mobilier "belle" intégré
 - ⑬ échange

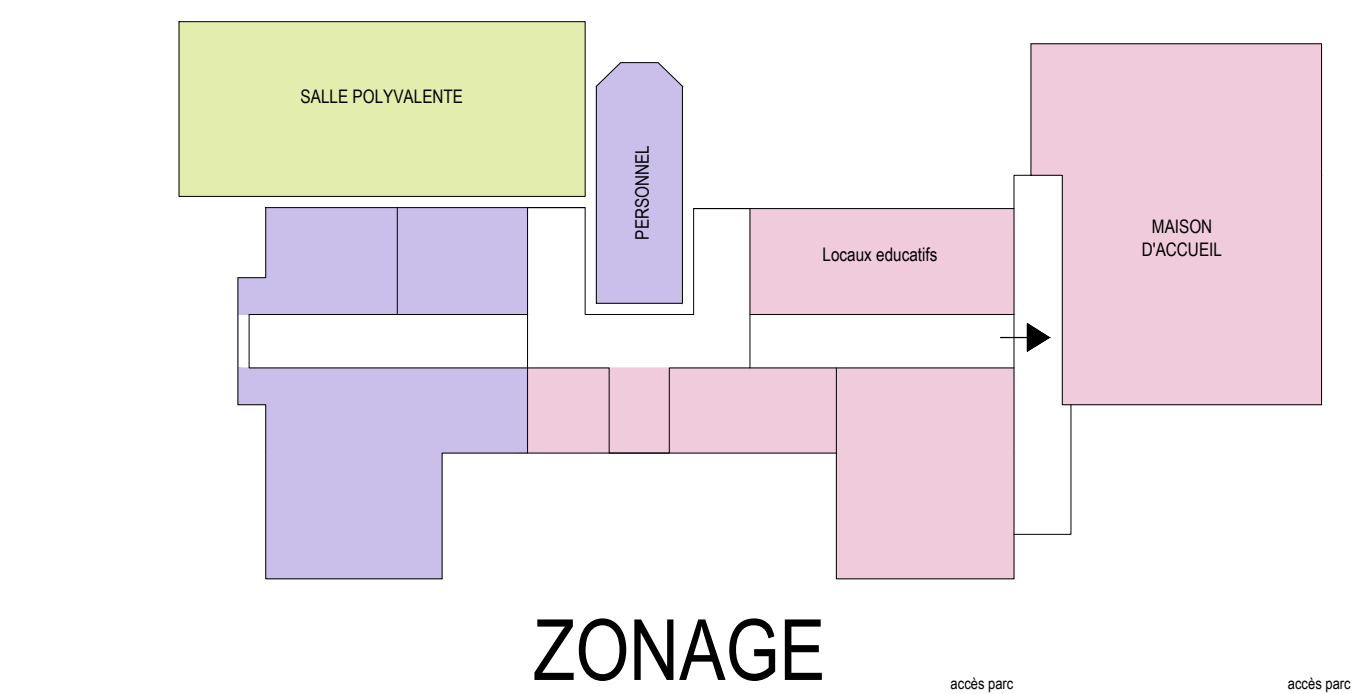


ZONAGE

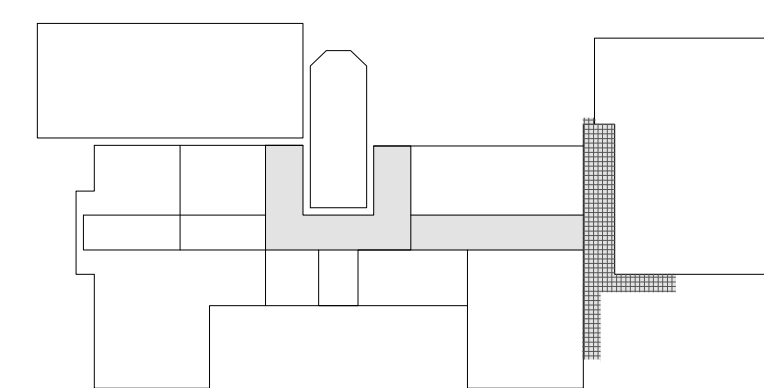

CIRCULATION

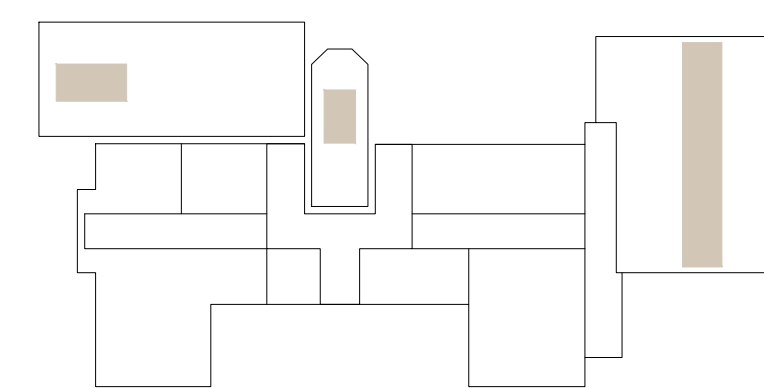

MOBILIER

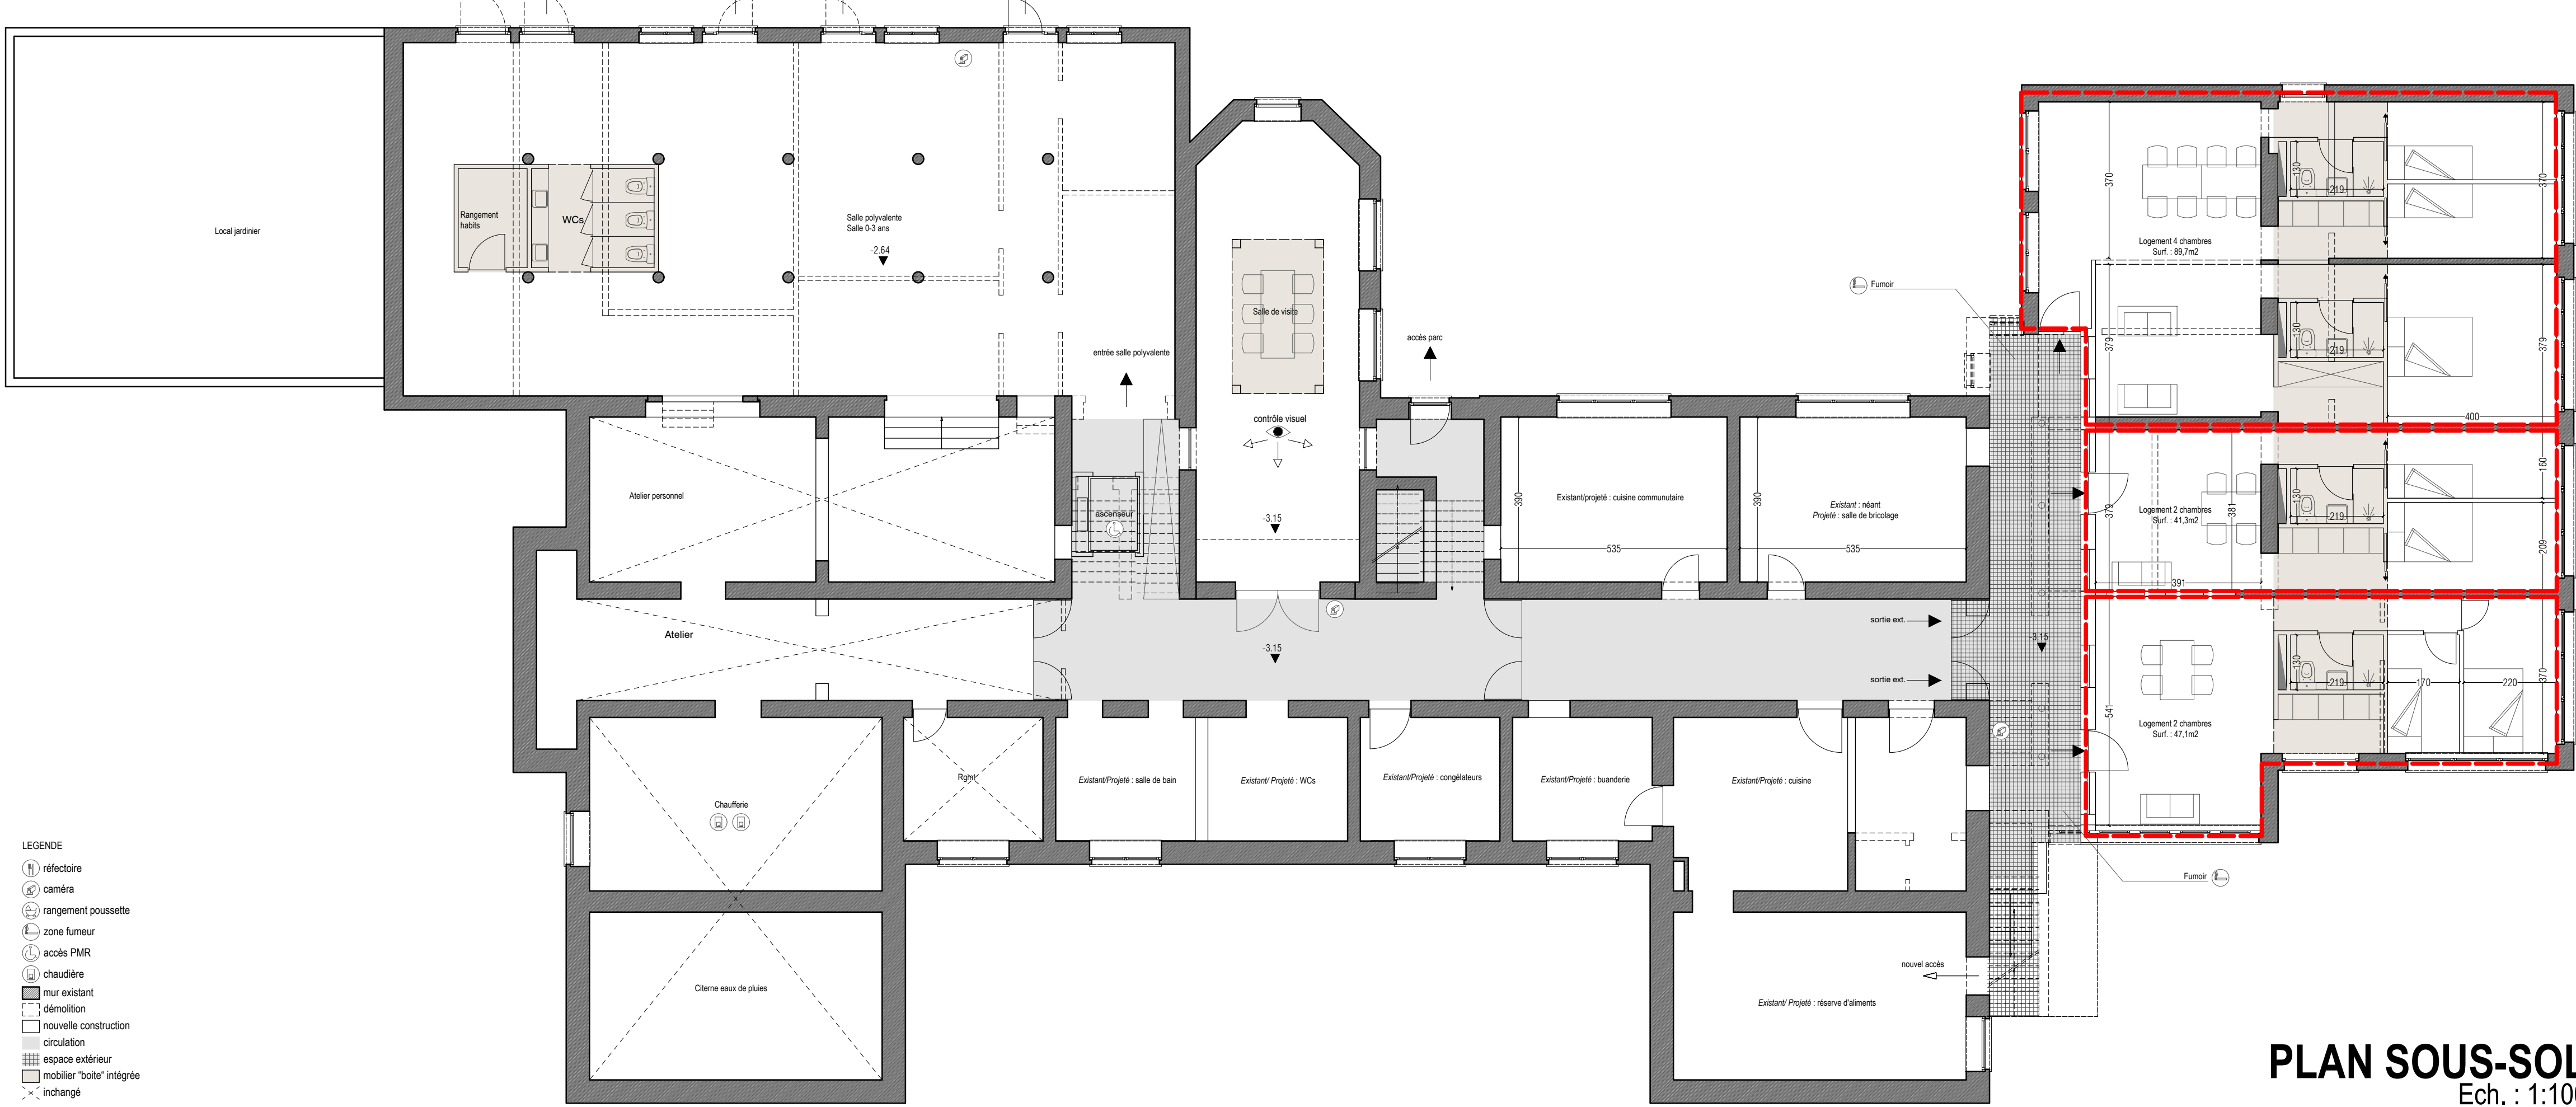

PLAN SOUS-SOL
Ech. : 1:100

- LEGENDE
- ① reflecteur
 - ② caméra
 - ③ rangement poussette
 - ④ zone fumeur
 - ⑤ accès PMR
 - ⑥ chaudière
 - ⑦ mur existant
 - ⑧ démolition
 - ⑨ nouvelle construction
 - ⑩ circulation
 - ⑪ espace extérieur
 - ⑫ mobilier "belle" intégré
 - ⑬ échange

PRESENTATION GRAPHIQUE DU PROJET

Synthèse sur base d'une hiérarchisation des travaux projetés
MOA 188 - Étude de faisabilité pour la transformation du bâtiment de l'asbl « Le Triangle »
Sis : Rue du Beau Site, n°28 à 6032 MONT-SUR-MARCHENNE



MOBILIER ARCHITECTES
Rue des Bains, 10 - 6000 Charleroi