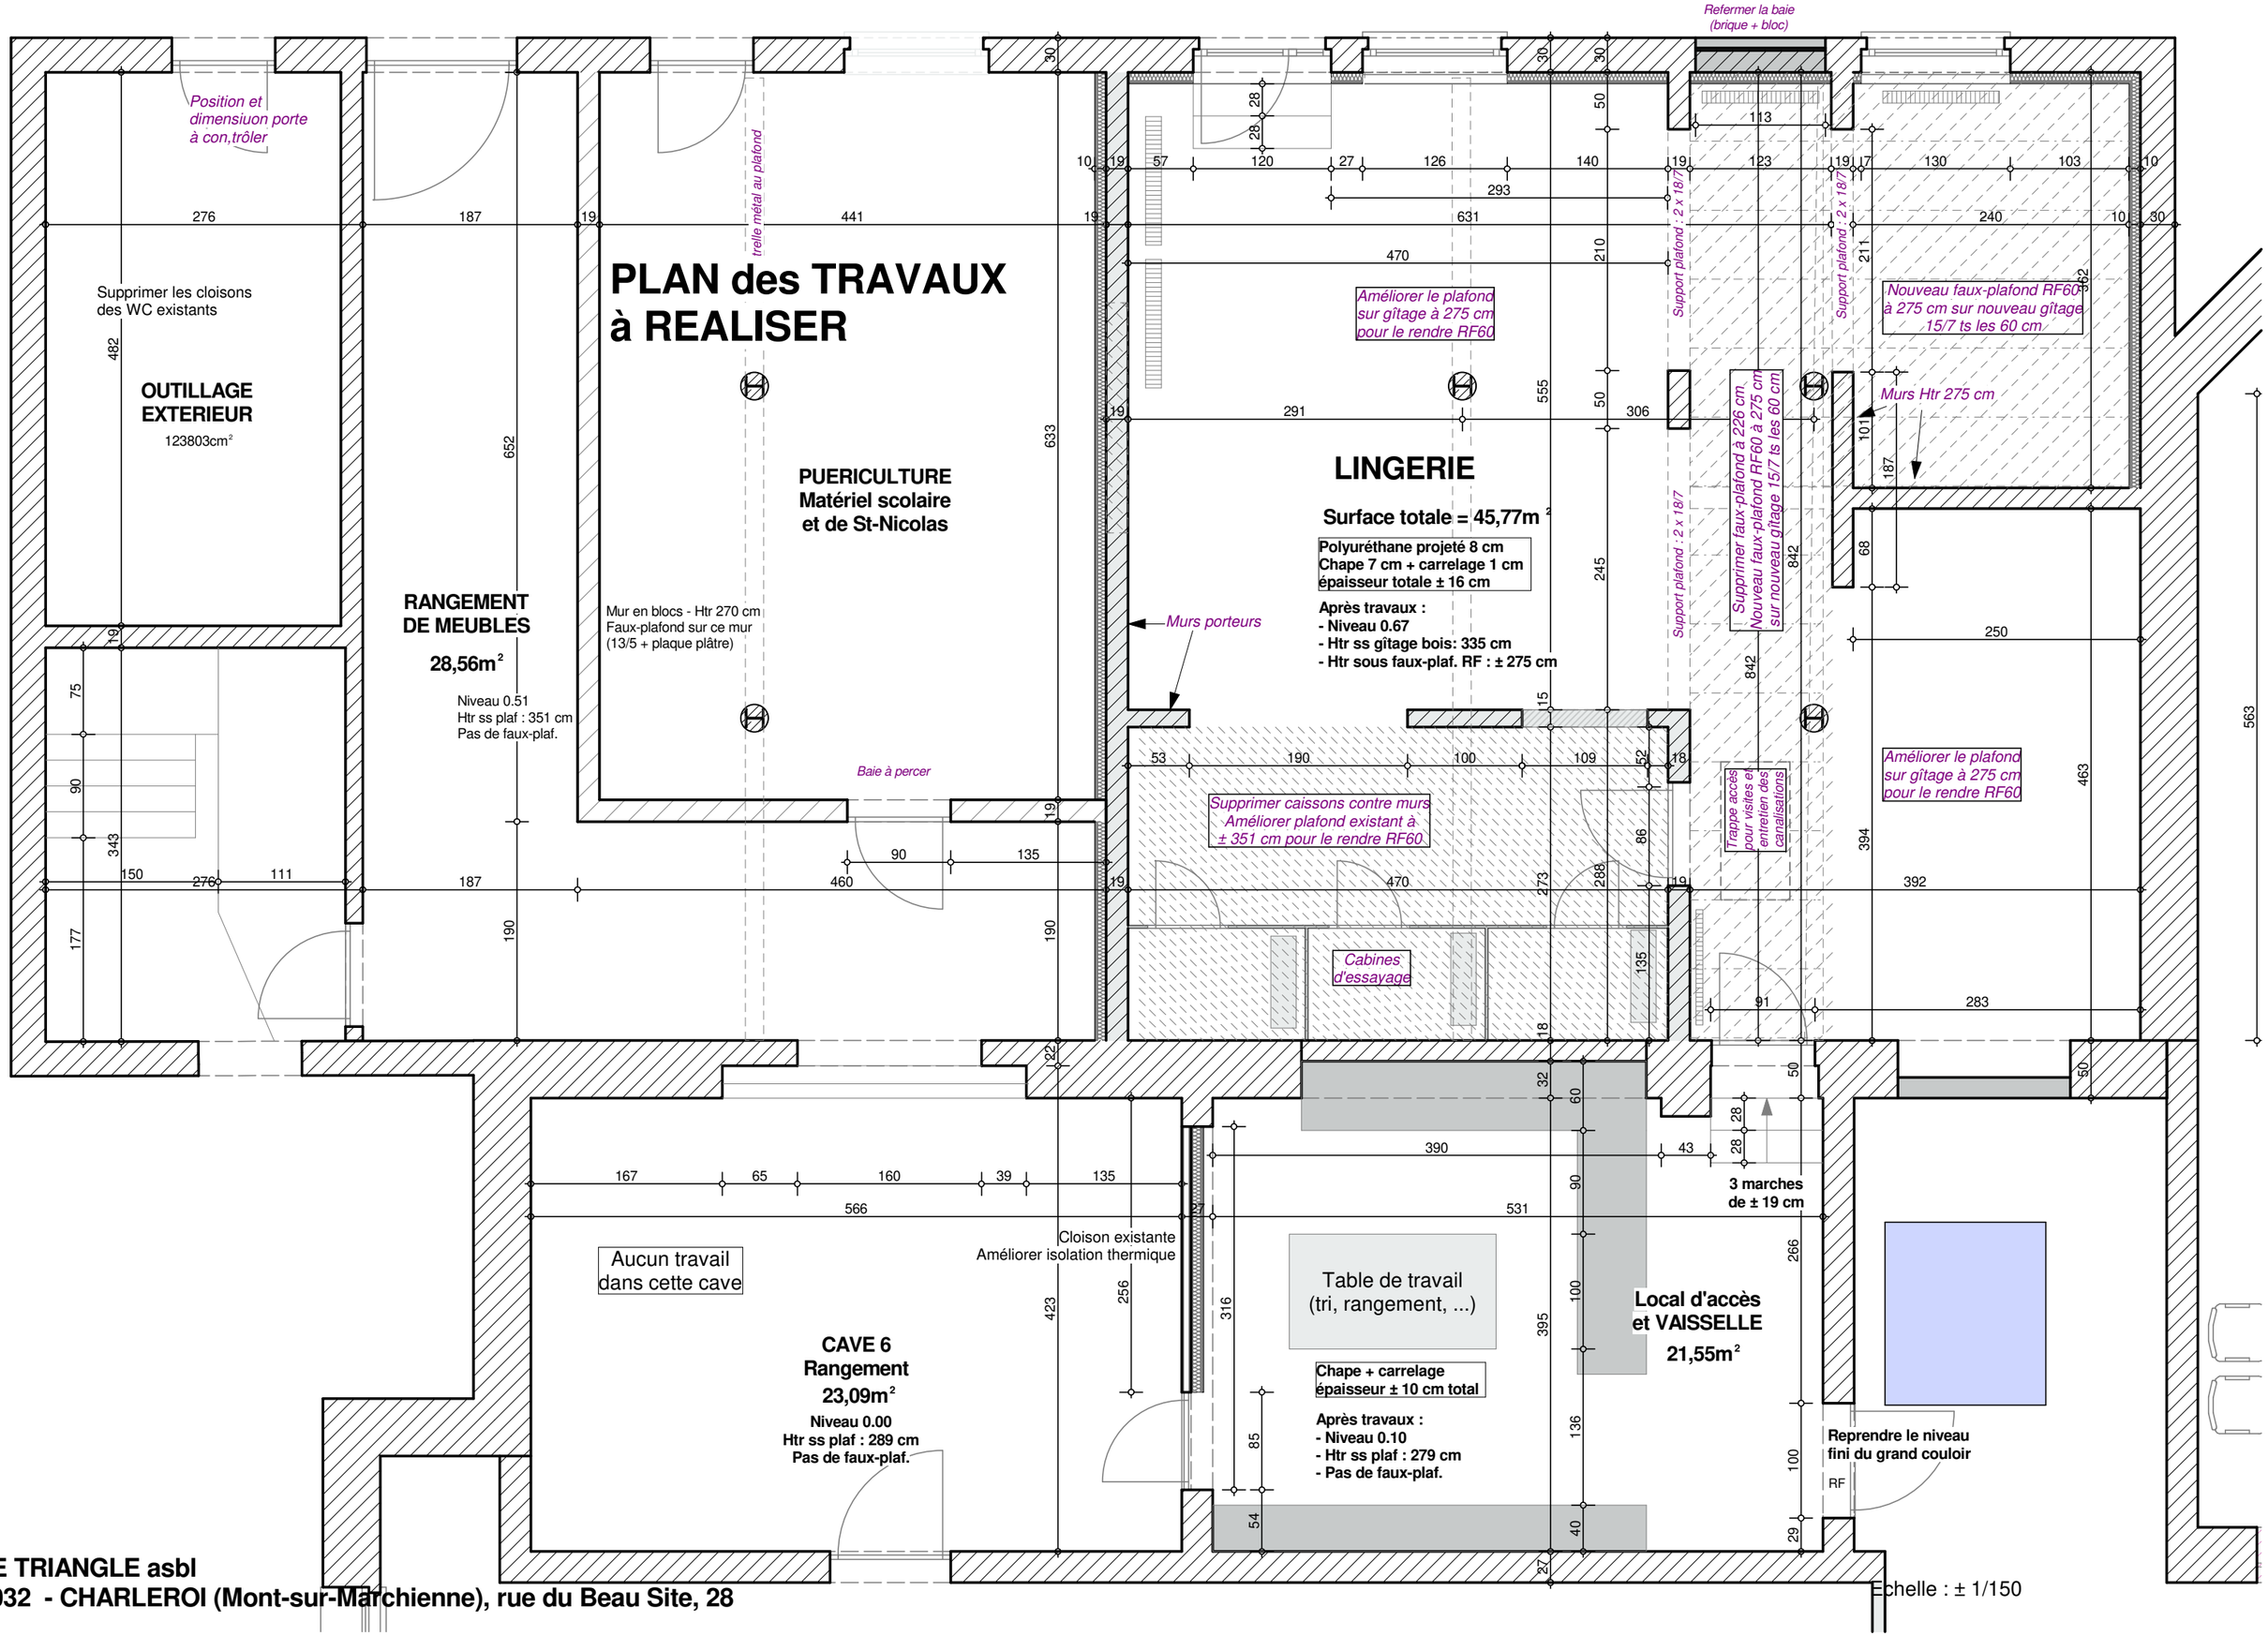

LE TRIANGLE asbl
6032 - CHARLEROI (Mont-sur-Marchienne), rue du Beau Site, 28

Echelle : ± 1/150