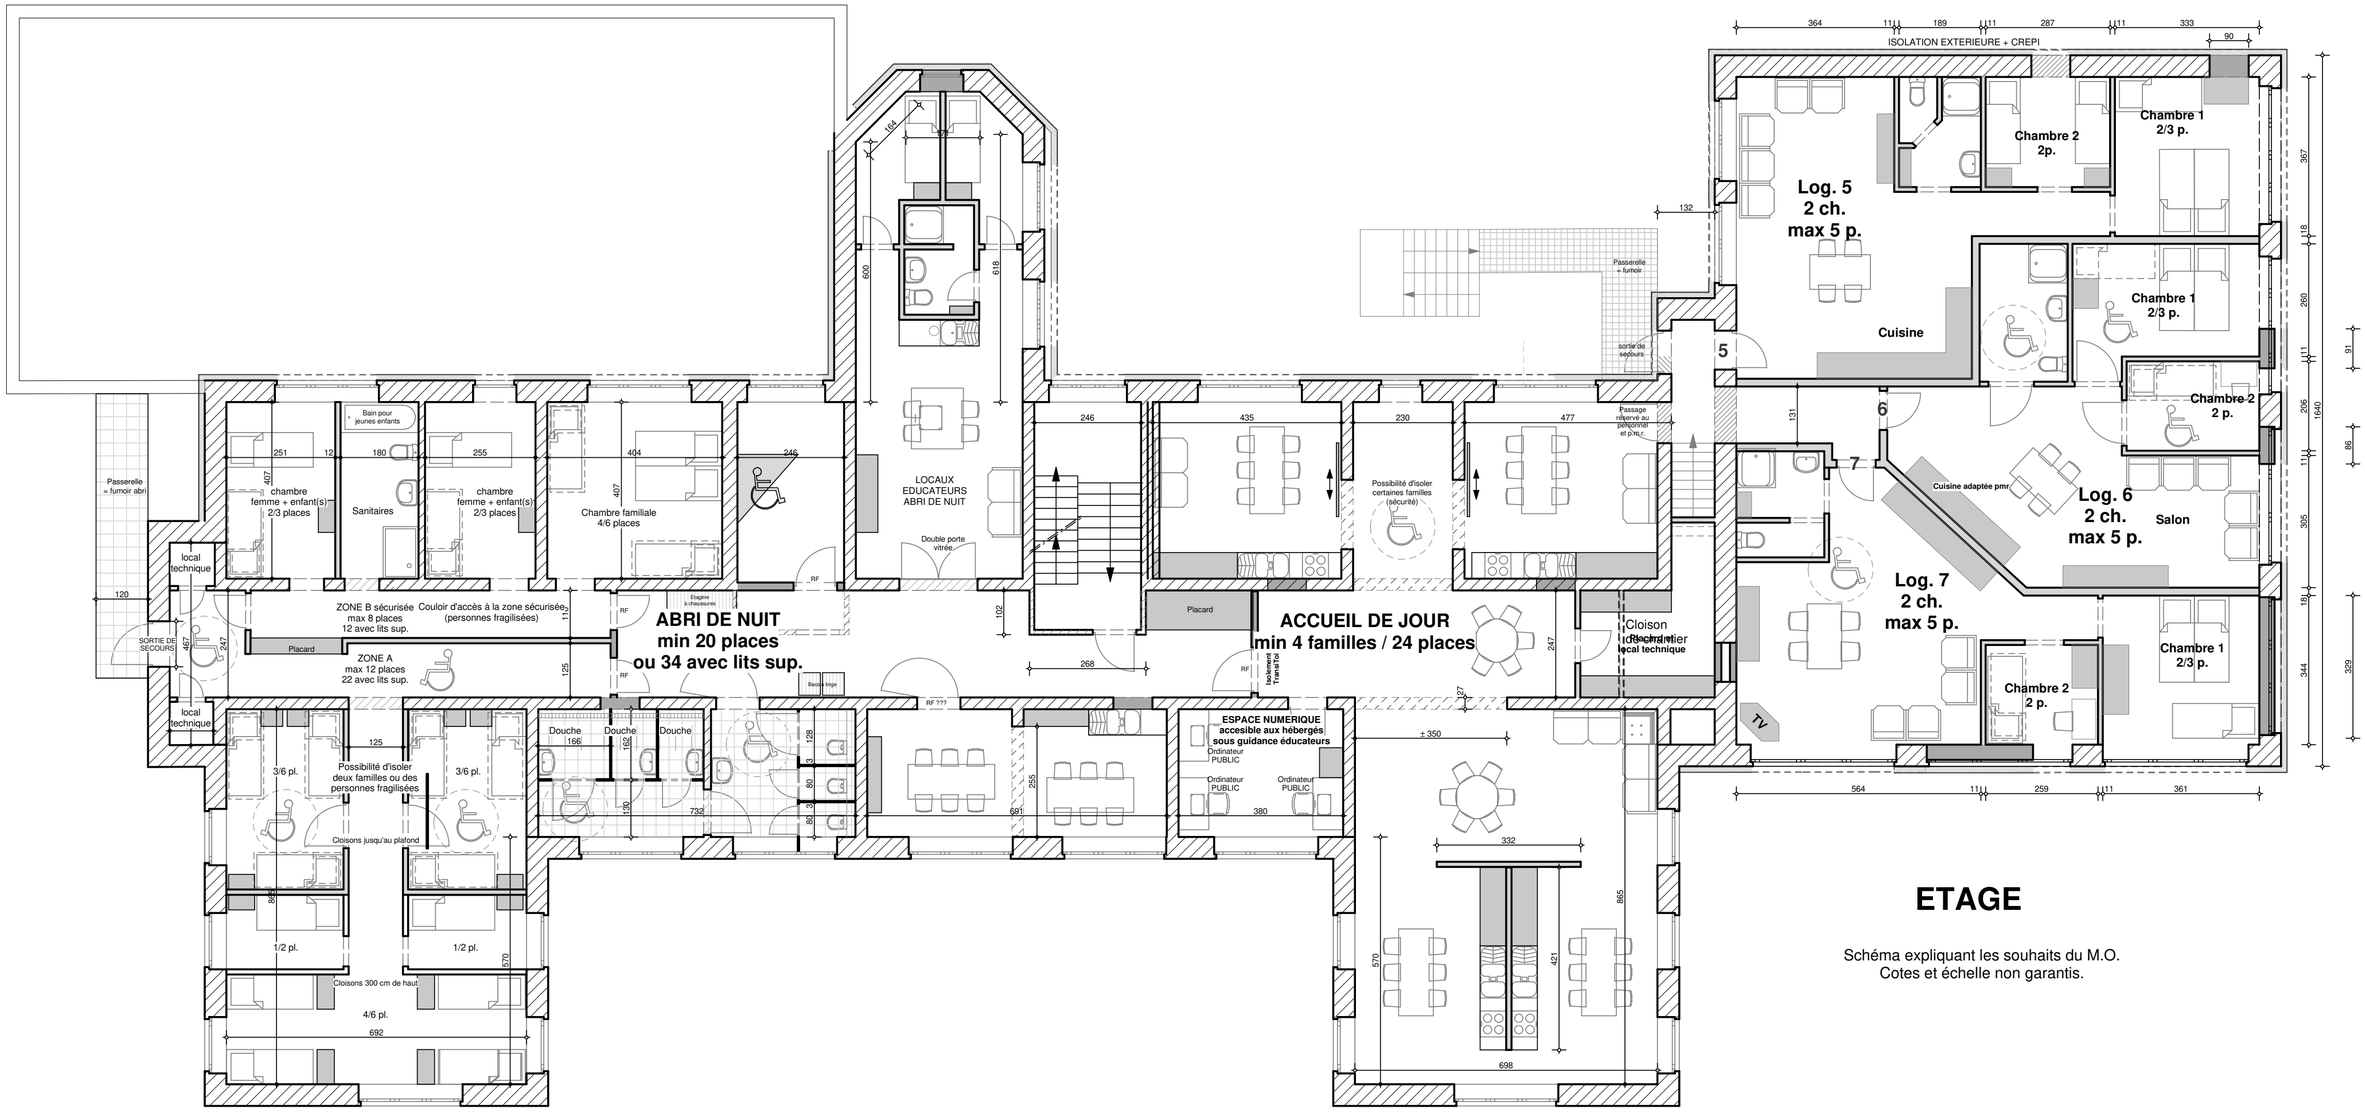

ETAGE

Schéma expliquant les souhaits du M.O.
Cotes et échelle non garantis.

786,22m²